


# PIANO PRIMO

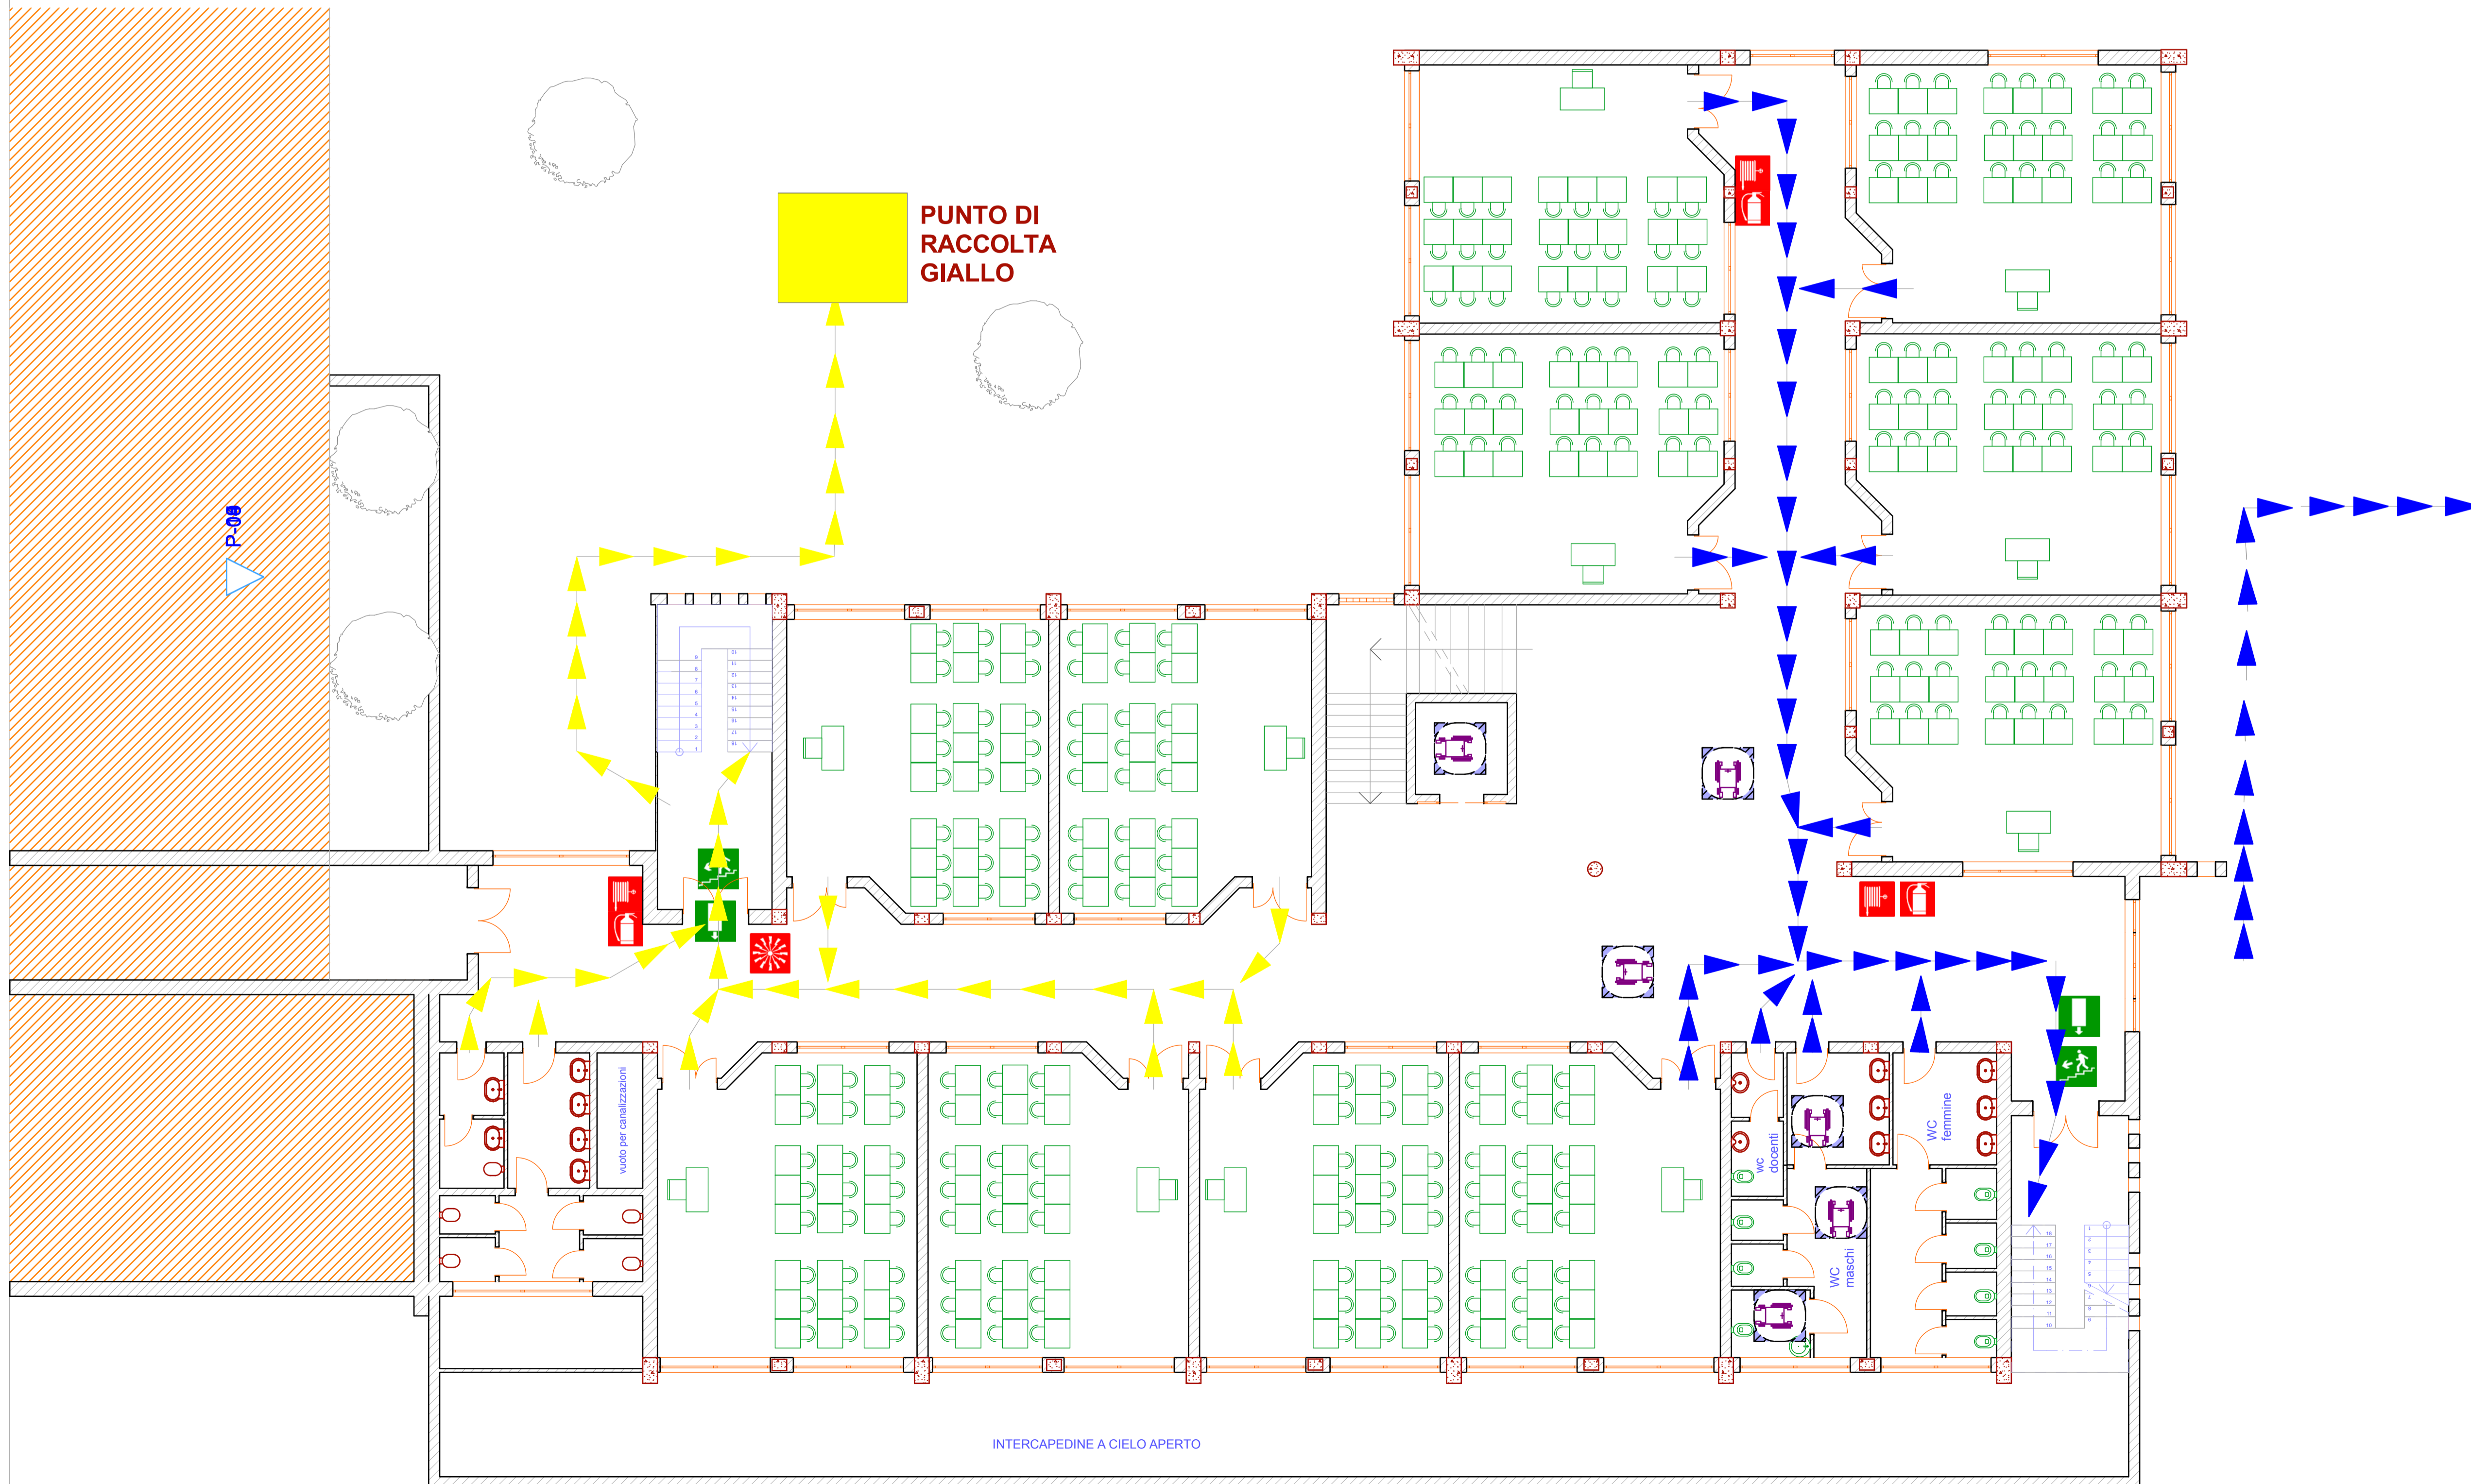

PUNTO DI RACCOLTA GRIGIO

P-08

PUNTO DI RACCOLTA GIALLO

### SEGNALETICA ANTINCENDIO

- allarme antincendio
- estintore
- naspo
- estintore carrellato
- idrante

### SEGNALI DI SALVATAGGIO

- pronto soccorso
- freccia di direzione
- direzione uscita d'emergenza
- uscita d'emergenza
- scala d'emergenza

PUNTO DI RACCOLTA BLU

P-08

INTERCAPEDINE A CIELO APERTO

Titolo Azienda	
<b>Nome ditta</b>	
Città	via Pulcinella, 18 - 41128 Bergamo (Lombardia)
Via	Tel. 035/209247 - 035/210451 - Fax 035/412484
Stato/Paese	www.istitutocasa.it - Email: casatopico@istitutocasa.it
CAP	Cod. scuola: B03040009 / C.F. 04023010157
<b>#Nome Progetto</b>	
#Via	
#Città	
#Stato/Paese	
#Post	
<b>Piano Primo</b>	
<b>#Stato Progetto</b>	
Disegnato da	Data
#Tecnico CAD	
Approvato da	Data
#Architetto	
Scala Disegno	<b>1:100</b>
ID Layout	Stato Revisione
<b>A.02.2</b>	