


# PIANO SECONDO

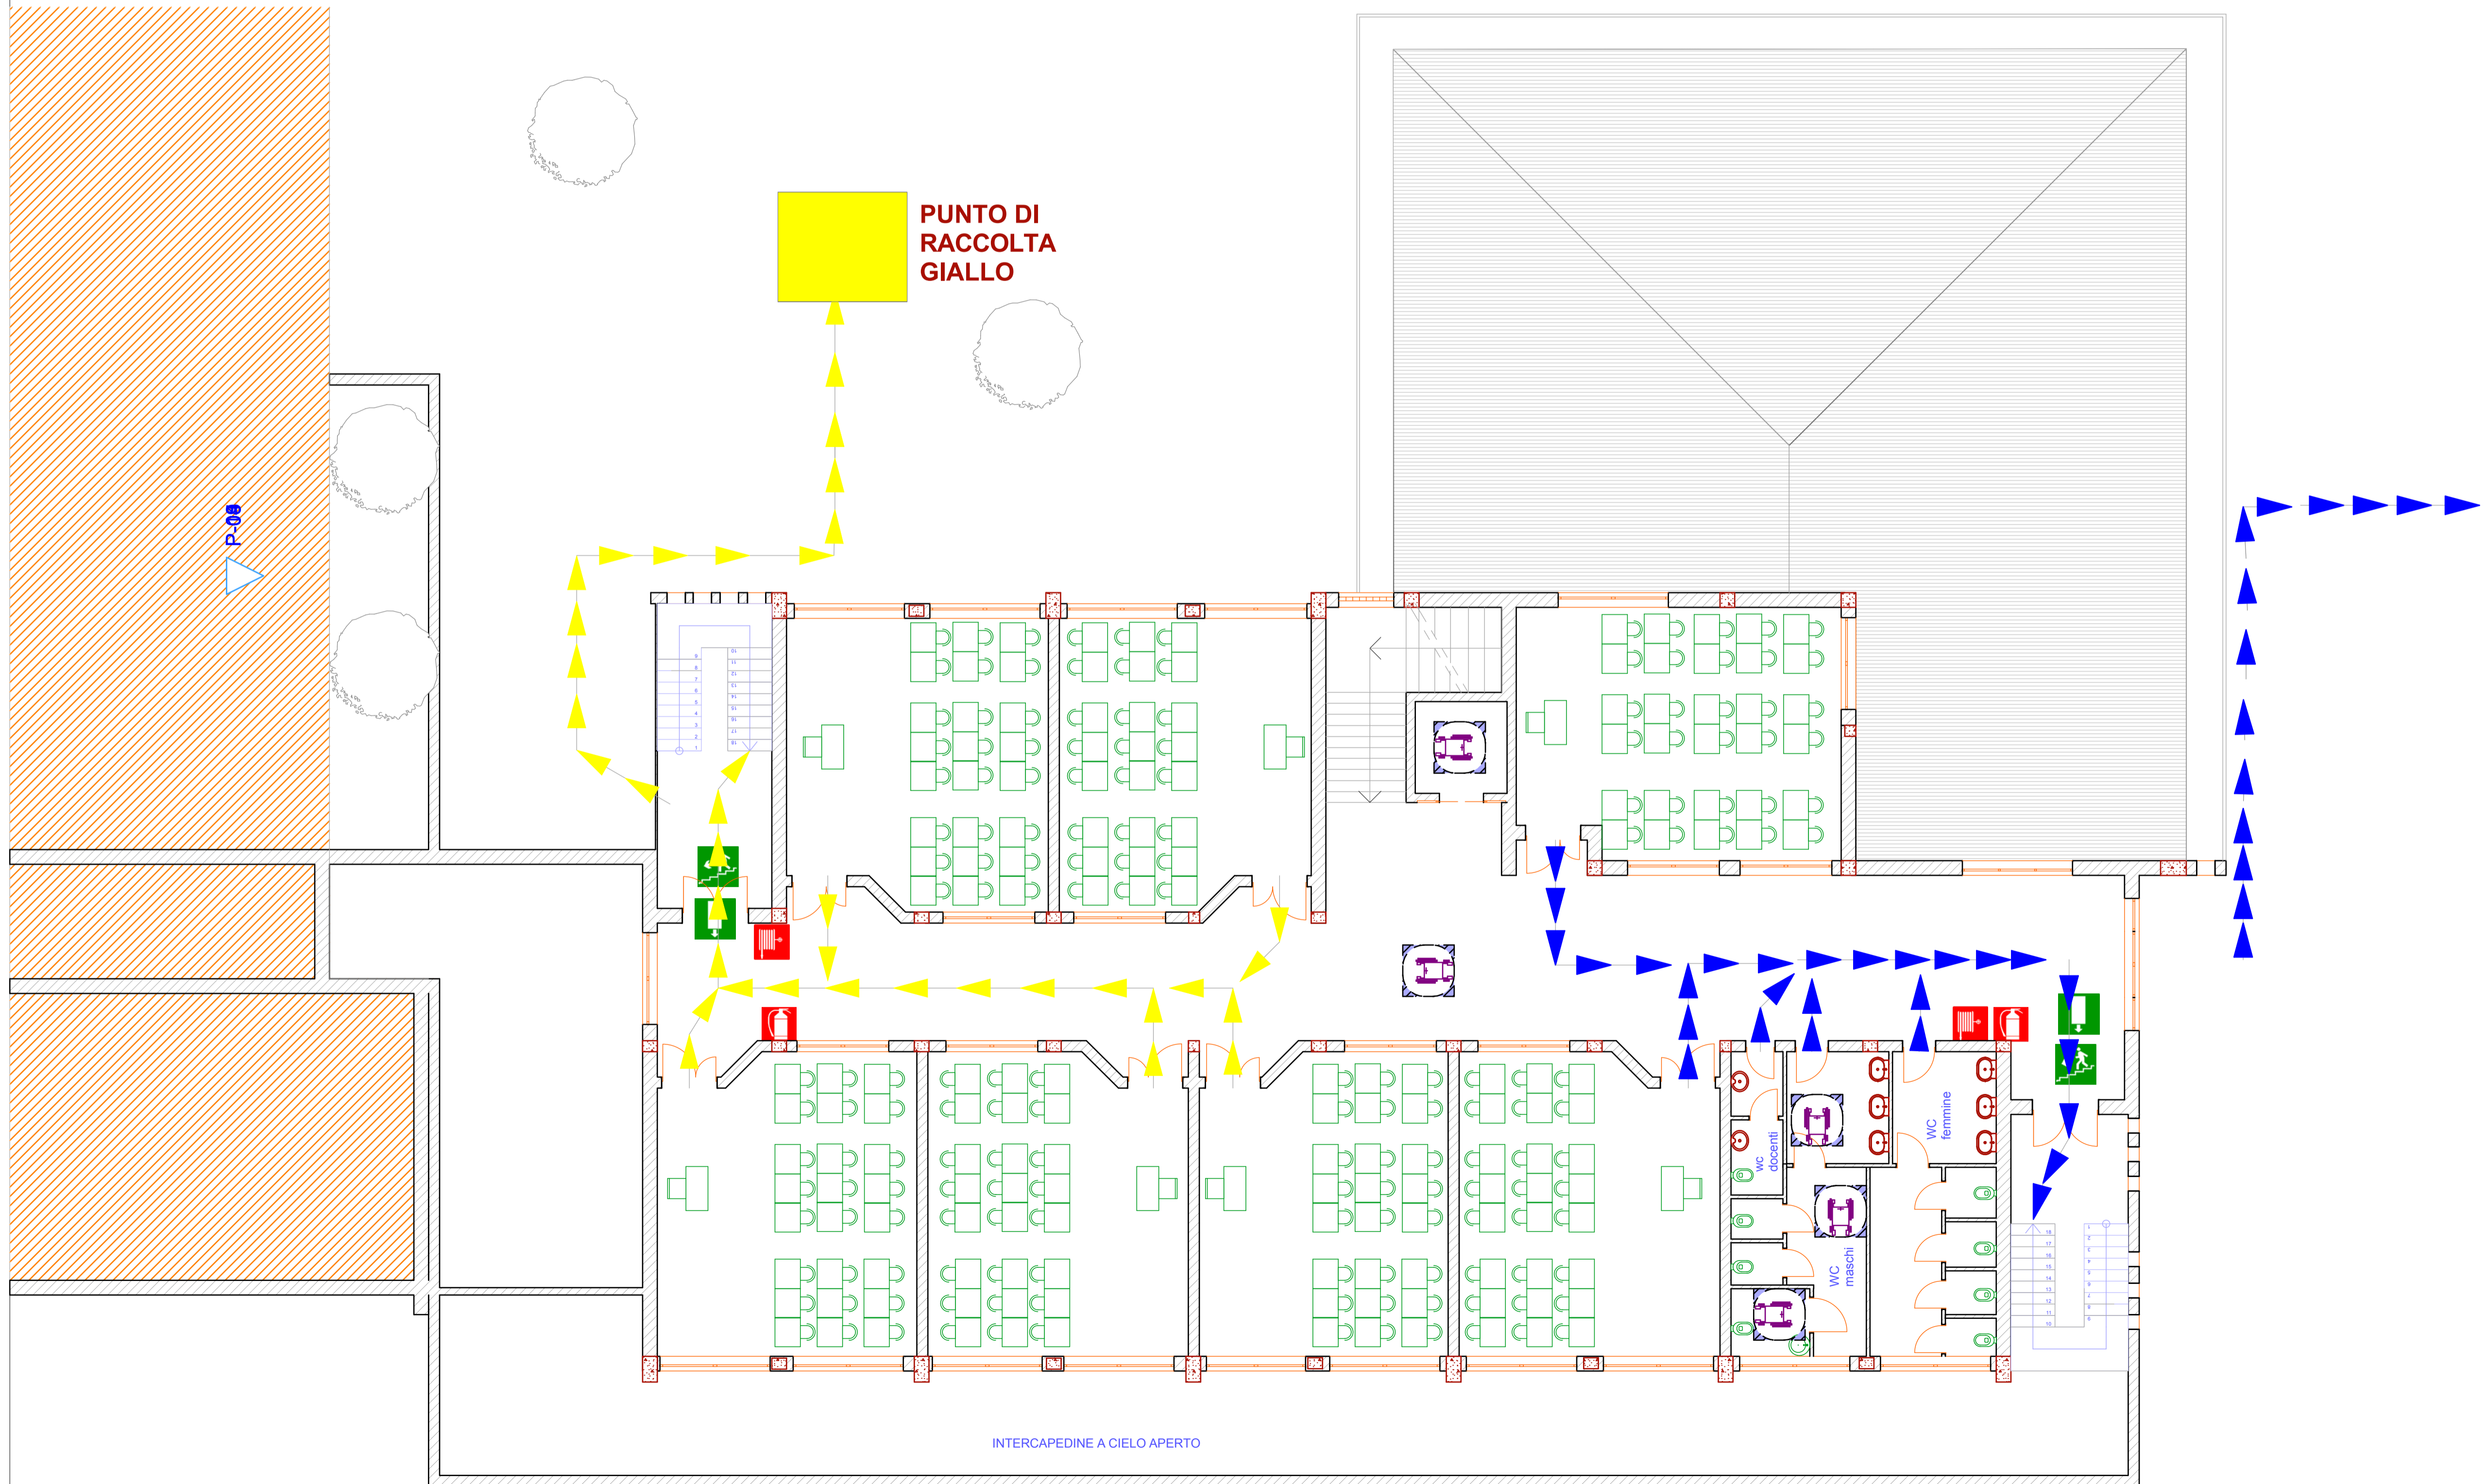

P-00

PUNTO DI RACCOLTA GRIGIO

PUNTO DI RACCOLTA GIALLO

PUNTO DI RACCOLTA BLU

## SEGNALETICA ANTINCENDIO



## SEGNALI DI SALVATAGGIO



Titolo Azienda	
<b>Nome ditta</b>	
Città	via Pulcinella, 18 - 41128 Bergamo (Lombardia)
Via	Tel. 035/209247 - 035/210481 - Fax 035/142848
Stato/Paese	www.istitutocad.com - Email: cad@istitutocad.com
CAP	Cod. fiscale 03503400167 / C.F. 0350340167
Incarico	<b>#Nome Progetto</b>
#Via	
#Città	
#Stato/Paese	
#Post	
Nome Disegno	<b>Piano Secondo</b>
Stato Disegno	<b>#Stato Progetto</b>
Disegnato da	Data
#Tecnico CAD	
Approvato da	Data
#Architetto	
Scala Disegno	<b>1:100</b>
ID Layout	Stato Revisione
<b>A.02.3</b>	

INTERCAPEDINE A CIELO APERTO